

MALOWANIE:
PAINTING


POWŁOKA ANTYKOROZYJNA (ANTICORROSIIVE PAINT)
KOLOR (COLOUR) RAL 7021

FUNDAMENT:

FOUNDATION
FUNDAMENT WKOPYWANY
INTEGRAL FOUNDATION

nazwa/name	wartość value
strefa obciążenia wiatrem wind zone	I
wsp. dynamiczny dynamic rate	1,2
kategoria terenu terrain category	II
klasa obciążenia load class	A
częściowy wsp. dla obc. wiatrem partial rate for wind load	1,4
częściowy wsp. dla obc. stałego partial rate for fixed load	1,2
obciążeniowa prędkość wiatru wind speed	22 [m/s]

ACCORDING TO: PN-EN 40-3-1, PN-EN 40-3-3

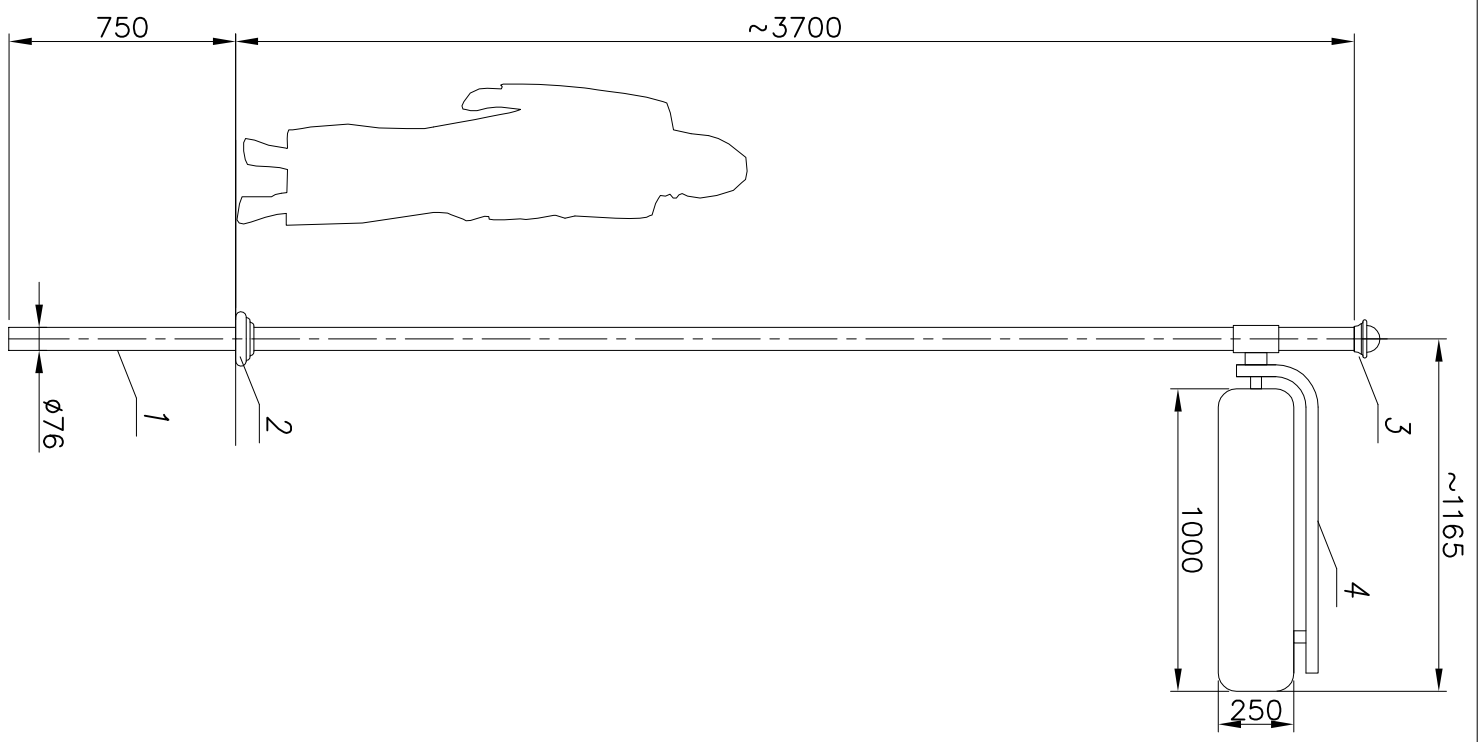

4	Wskazniki/Arrows WSK3	-	-	aluminium	1	-	-	
3	Orzdoba/ Decoration	-	-	odlew alum. durn. cast	1	-	-	
2	Maskownica/ Masking frame	-	-	żelwno iron cast	1	-	-	
1	Rura stalowa/ Steel pipe 76	-	-	stal steel	1	-	-	
nr	nazwa	rysunek	material	ilość	jedn.	całk.	waga	uwagi
zmiana 0	nazwisko	data	podpis	dimensional tolerance: +/- 20mm				
projektował: G.D.				nazwa zakładu FIRMA PRODUKCYJNO-HANDLOWA "ART-METAL" Sp.J.				
opracował: L.B.		13.05.2015		Lapino 34 83-331 Przygotn tel:(+48 58) 681 80 78 http://www.art-metals.pl				
zatwierdził:				@rfl m@kall				
nazwa	hc=3000			M3/1xWSK3				
	M11			STANDARD				
	M11			nr.orkusza				
skala 1:25	orkusz 210x297	numer rysunku	M11	1/1				