


MALOWANIE:
PAINTING

POWŁOKA ANTYKOROZYJNA (ANTICORROSIIVE PAINT)
KOLOR (COLOUR) RAL 7021

FUNDAMENT:

FOUNDATION F100A
FUNDAMENT NIE WCHODZI W SKŁAD ZESTAWU
FOUNDATION IS NOT INCLUDED INTO THE SET.

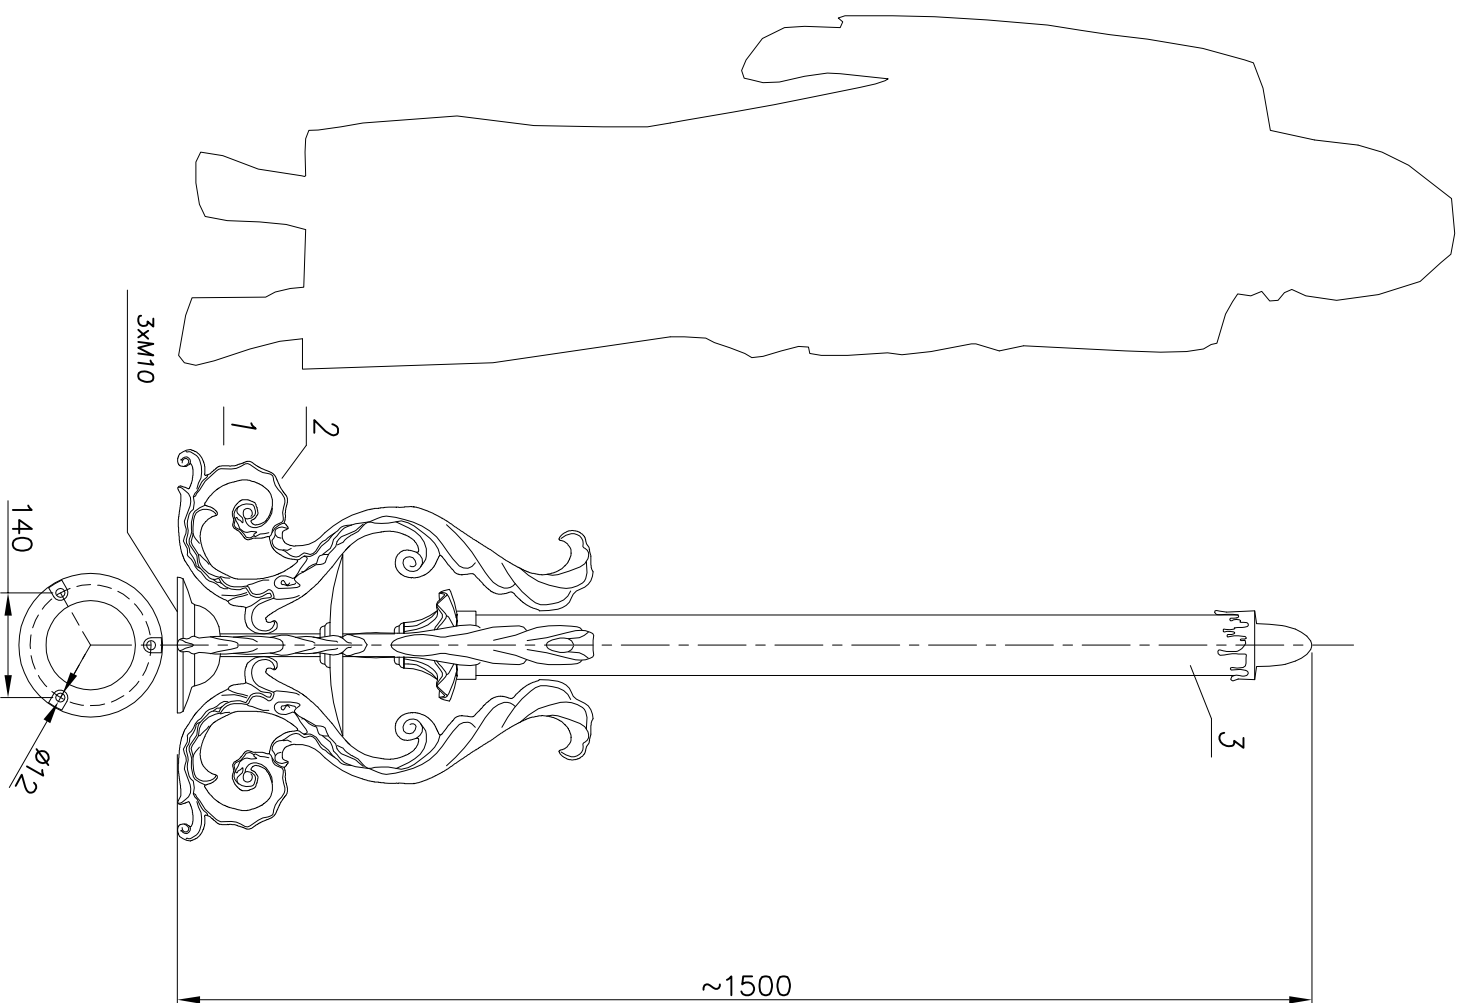

4	Przewód / Cable YDY 3x1,5mm ²	-	-	1	-	-	
3	Oprawa/Luminary	-	-	1	-	-	polycarbonate/al poliwęglan/al.
2	Ozdoby/ Decorations CA	-	-	3	-	-	odlew aluminiowy cast aluminium
1	Podstawa	-	-	1	-	-	odlew aluminiowy cast aluminium
nr	nazwa	rysunek	material	ilość	jedn. waga	całk.	notes
zmiana 0		dimensional tolerance: +/- 20mm					
	nazwisko	data	podpis	nazwa zakładu			
projektował: G.D.				FIRMA PRODUKCYJNO-HANDLOWA "ART-METAL" Sp.J.			
opracował: L.B	08.11.2017			ul. Jachonowa 124, 83-331 Łopino Kartuskie			
zatwierdził:				tel:(+48 58) 681 80 78			
				http://www.art-metal.pl			
nazwa		ŚWIECZNIK SW1		CA/1xSW01		STANDARD	
skala	arkusz	numer rysunku	ŚWIECZNIK SW1		nr.arkusza		
1:10	210x297				1/1		