


WIDOK OGÓLNY

1:10

R109

1:30

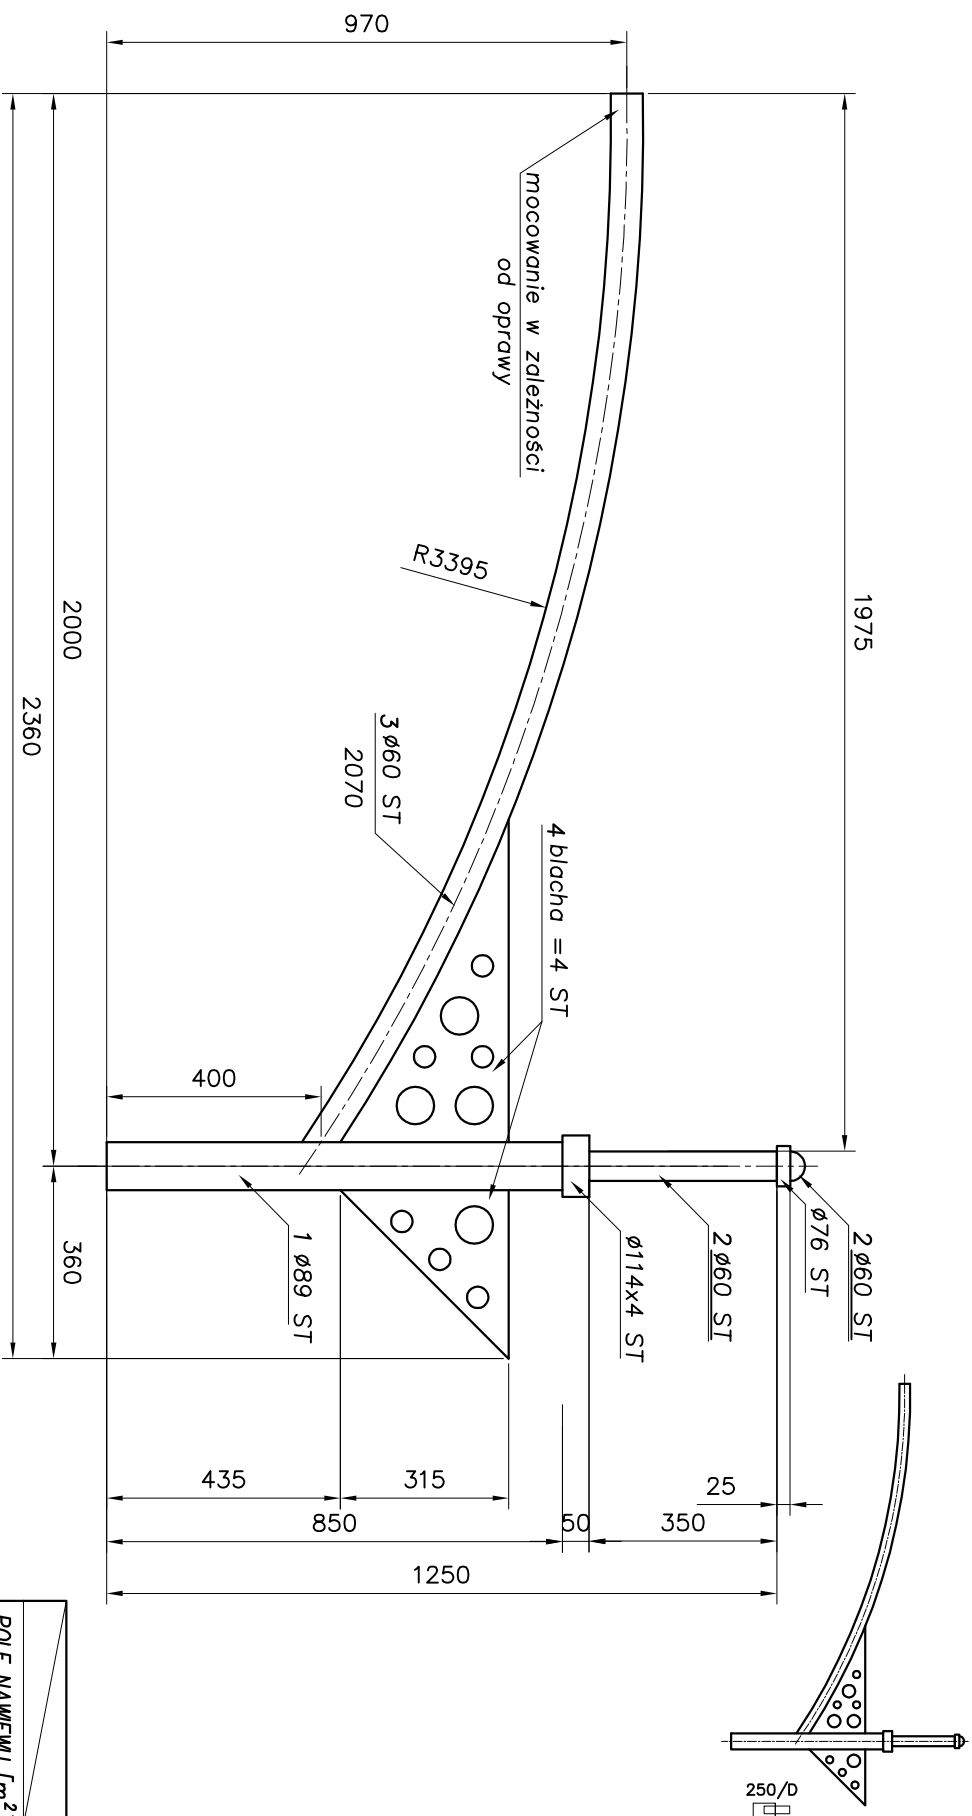

R109	POLE NAWIEWU [m ²]	0,37
	OBJĘTOŚĆ [m ³]	0,46
	MASA [kg]	24,4

UWAGI:

1. Wszystkie spoiny wykonać Z3.
2. Mocowanie wykonać wg KATALOGU ZAMOCOWAŃ RAMION.

projektował:	Art Metal	data:	09.11.2006	podpis:	
rysował:	M.S.				
zatwierdził:					
nazwa rysunku					



FIRMA PRODUKCYJNO-HANDLOWA
"ART-METAL" Sp. z o.o.
ul. m...
Lepko Kartuskie 34 83-331 Przyjawn

R109 - WYMIARY GŁÓWNE

Skala	Wymiary	numer rysunku	ork./il.ork.
1:10 1:30	297x420	R-109	1/1